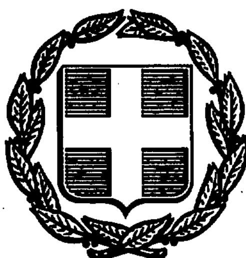


ΕΦΗΜΕΡΙΣ ΤΗΣ ΚΥΒΕΡΝΗΣΕΩΣ
ΤΗΣ ΕΛΛΗΝΙΚΗΣ ΔΗΜΟΚΡΑΤΙΑΣ

ΑΘΗΝΑ 29 ΟΚΤΩΒΡΙΟΥ 1991	ΤΕΥΧΟΣ ΤΕΤΑΡΤΟ	ΑΡΙΘΜΟΣ ΦΥΛΛΟΥ 732

ΠΕΡΙΕΧΟΜΕΝΑ

ΑΠΑΛΛΟΤΡΙΩΣΕΙΣ

ΑΝΑΚΟΙΝΩΣΕΙΣ

ΠΟΛΕΟΔΟΜΙΑ

ΑΠΟΦΑΣΕΙΣ

ΑΠΑΛΛΟΤΡΙΩΣΕΙΣ

ΑΝΑΚΟΙΝΩΣΕΙΣ

Αριθ. 767 (1)

Ειδοποίηση της γενομένης καταθέσεως αποζημιώσεως για αναγκαστική απαλλοτρίωση οικοπέδων που βρίσκονται εντός του οικισμού Κρυονερίου της ομώνυμης Κοινότητας Νομού Κορινθίας.

Ο ΠΡΟΕΔΡΟΣ ΤΗΣ ΚΟΙΝΟΤΗΤΑΣ
ΚΡΥΟΝΕΡΙΟΥ ΚΟΡΙΝΘΙΑΣ

Ανακοινώνει σύμφωνα με τα άρθρα 7 και 8 του Ν.Δ. 797/1971 «περί Αναγκαστικών Απαλλοτριώσεων» ότι ειδοποιεί όλους τους ενδιαφερομένους και ειδικότερα τους έχοντες ή αξιώνοντες δικαίωμα κυριότητας ή άλλα εμπράγματα δικαιώματα στα κατωτέρω αναφερόμενα ακίνητα, ότι για την συντέλεση της αναγκαστικής απαλλοτριώσεως που κηρύχθηκε με την υπ' αριθ. 36/1985 απόφαση του Κοινοτικού Συμβουλίου της Κοινότητας Κρυονερίου Κορινθίας, η οποία εγκρίθηκε με την υπ' αριθμ. 23882/1985 απόφαση του Νομάρχη Κορινθίας και δημοσιεύτηκε στο υπ' αριθμ. 108 φύλλο της 19.2.1986 και στο υπ' αριθμ. 579 φύλλο της 5.8.1988 του τεύχους Δ της Εφημερίδας της Κυβερνήσεως με την οποία (απόφαση) απαλλοτριώθηκαν αναγκαστικά υπέρ και με δαπάνες της Κοινότητας Κρυονερίου και για την δημιουργία Κοινοτικής πλατείας κ.λπ., οικόπεδα με τα εντός αυτών κτίσματα τα οποία βρίσκονται εντός του οικισμού Κρυονερίου της ομώνυμης Κοινότητας, κατάθεσε συμπληρωματική αποζημίωση, όπως αυτή καθορίστηκε με την υπ' αριμ. 3/1989 απόφαση του Μονομελούς Πρωτοδικείου Κορίνθου και εκδόθηκε το υπ' αριθμ. 6193/27.9.91 γραμμάτιο συστάσεως παρακαταθήκης του Ταμείου Παρακαταθηκών και Δανείων (Γραφείο Κιάτου) για το ποσό των δραχμών εκατόν δέκα χιλιάδων (110.000), του οποίου το περιεχόμενο έχει επί λέξει ως εξής:

ΤΑΜΕΙΟ ΠΑΡΑΚΑΤΑΘΗΚΩΝ ΚΑΙ ΔΑΝΕΙΩΝ
ΓΡΑΦΕΙΟ ΠΑΡ/ΚΩΝ ΚΙΑΤΟΥ
ΓΡΑΜΜΑΤΙΟ ΣΥΣΤΑΣΕΩΣ ΠΑΡΑΚΑΤΑΘΗΚΗΣ
ΠΟΣΟΥ ΔΡΑΧΜΩΝ 110.000 ΑΡΙΘ. 6193

Κοινότης Κρυονερίου Κορινθίας κατέθεσε στο Ταμείο Παρακαταθηκών και Δανείων δραχμές εκατόν δέκα χιλιάδες για την κατωτέρω αιτία: Η Κοινότητα Κρυονερίου Κορινθίας κατέθεσε δρχ. 110.000 για συμπλήρωση αποζημίωσης ακινήτων συνολικής εκτάσεως 3086,44 τ.μ. με τα εντός αυτών κτίσματα συνολικού όγκου 168,86 κ.μ. τα οποία βρίσκονται εντός του χωρίου Κρυονερίου Κορινθίας και απαλλοτριώθηκαν για την δημιουργία Κοινοτικής πλατείας, και την ανέγερση Κοινοτικού Καταστήματος, Αγροτικού Ιατρείου κ.λπ. με την υπ' αριθ. 36/1985 απόφαση του Κοινοτικού Συμβουλίου που δημοσιεύτηκε στα ΦΕΚ 108/86 και 579/88. Η αποζημίωση καθορίστηκε προσωρινά με την αριθ. 3/1989 απόφαση του Μον. Πρωτ. Κορίνθου και θα αποδοθούν σε όποιους αναγνωρισθούν δικαιούχοι αυτής.

Κρυονέρι, 27 Σεπτεμβρίου 1991

Ο Πρόεδρος
ΧΡΗΣΤΟΣ ΓΙΑΝΝΑΚΑΙΝΑΣ

ΠΟΛΕΟΔΟΜΙΑ

ΑΠΟΦΑΣΕΙΣ

Αριθ. 14696/464 (2)

Χαρακτηρισμός αποκλεισμένου οικοπέδου ως οικοδομήσιμου ιδιοκτησίας Τριανταφυλλιάς Δακτυλίδη που βρίσκεται στο Ο.Τ. 212 Δήμο Περιστερίου Αττικής.

(Σχετική απόφαση 19156/1579/81, 8131/258/91)

Ο ΝΟΜΑΡΧΗΣ ΔΥΤΙΚΗΣ ΑΤΤΙΚΗΣ

Έχοντας υπόψη:

1. Την από 19.4.91 αίτηση της Τριανταφυλλιάς Δακτυλίδη με την οποία μας υποβλήθηκαν τα πιό κάτω δικαιολογητικά:

α. το υπ' αρ. 17079/2.7.48 συμβ. του συμβ/φου Αθήνας Βασ. Οικονομόπουλου.

β. το υπ' αρ. 21864/25.5.66 συμβ. του συμβ/φου Αθήνας Ανδρέα Παρασκευόπουλου.

γ. το από Φεβρουάριο του 1948 διάγραμμα διανομής του μηχ/κού Τάκη Αργυρού που συνεδεύει το 7285/56 συμβόλαιο του συμβ/φου Αθηνών Ανδρέα Παρασκευόπουλου.

2. Την Γ4Δ/15883/1903/8.2.87 κοινή απόφαση του Υπουργείου Προεδρίας της Κυβέρνησης και αναπληρωτού ΥΠΕΧΩΔΕ.

3. Το από 7.12.1959 Δ/γμα ρυμοτομίας και καθορισμού όρων δόμησης.

4. Τις διατάξεις της παρ. 3 του άρθρου 4 του από 27.2/18.3.1926 Ν.Δ/τος κυρωθέντος δια του από 2.8.27 Δ/τος δια του οποίου τροποποιήθηκαν τα άρθρα 44, 45 του από 17.7.1923 Ν.Δ/τος «περί σχεδίων πόλεων, κωμωπ. κ.λπ.».

5. Τις διατάξεις του άρθρου μόνον του από 28.8.55 Δ/τος «περί

εξαιρέσεων κ.λπ. αρμοδιότητος του Υπουργείου Δημ. Έργων εν συνδυασμώ προς τις Δ/ξεις του Ν. 3200/55 «περί διοικητικής αποκεντρώσεως» και το Ν.Δ. 532/50 «περί συμπληρώσεως διατάξεων περί διοικητικής αποκεντρώσεως», και το εις εκτέλεση τούτου Β.Δ/γμα 7.2.70 ως τροποποιήθηκε δια των υπ' αρ. 677/71 και 198/72 Β.Δ/των.

6. Το υπ' αρ. 805/30.12.72 Β.Δ/γμα «περί καθορισμού κ.λπ. των Υπηρ. του Νομάρχου Αττικής διατηρουμένων αρμοδιοτήτων κ.λπ.».

7. Το Ν.Δ/γμα 1147/72 περί διοικήσεως μείζ. Πρωτευούσης και την υπ' αρ. Α7/13.1.77 της 1ης Δεκεμβρίου 1972 κοινής αποφάσεως των Υπουργών παρά τω Πρωθυπουργώ Εσωτερικών και Δημ. Έργων «περί οργανώσεως των Υπηρ. Νομαρχ. Αττικής αρμοδιότητος Υπουργείου Δημ. Έργων.

8. Την υπ' αρ. Ε11183/12.8.82 κοινή απόφαση του Νομάρχου Αττικής, Νομάρχου Διαμ. Δυτ. Αττικής «περί αναθέσεως υπογραφής αποφάσεων εγγράφων και άλλων πράξεων επί αντικειμένων Υπηρεσίας Πολεοδομίας αρμοδιότητας Νομάρχου Προϊσταμένου Διαμ. Δυτ. Αττικής».

9. Την απόφαση 13259/1565/8.8.84 «περί τροποποιήσεως αποφάσεως ασκήσεως αρμοδιοτήτων Νομάρχου» με την οποία δόθηκε το δικαίωμα του χαρακτηρισμού οικοπέδου ως αποκλεισμένου στην Προϊσταμένη Δ/νσεως Πολεοδομίας.

Όπως προκύπτει εκ των προηγουμένων στοιχείων το οικόπεδο υπό στοιχεία ΑΒΓΔΑ στο από Ιανουάριο του 1991 τοπογραφικό διάγραμμα κείμενο στο Δήμο Περιστερίου εντός του Ο.Τ. 912 του περικλειομένου υπό των οδών Μαρωνείας - Τρεμπεσίνας - Παλαιάς Καβάλας και Λεωφ. Αθηνών προϋφίσταται της εγκρίσεως του σχεδίου της περιοχής και ότι τούτο είναι αποκλεισμένο από των οδών του ρυμοτομικού σχεδίου και δεν δύναται να αποκτήσει το κανονικό πρόσωπο δια τακτοποιήσεως (λόγω των υπαρχόντων κτισμάτων μονίμου μορφής επί των ομόρων οικοπέδων ως και εκ του σχήματος και της θέσεως αυτών), αποφασίζουμε:

Θεωρούμε το οικόπεδο το υπό στοιχεία (Α-Β-Γ-Δ-Α) του από Ιανουάριο 1991 τοπογραφικό διάγραμμα της μηχ/κού Αγλαΐας Γκούνη ιδιοκτησίας Τριανταφυλλιάς Δακτυλίδη το αποκλεισμένο εντός του ως άνω τετραγώνου του σχεδίου της περιοχής του Δήμου Περιστερίου οικοδομήσιμο και ορίζουμε ως όρους δομήσεως τους πιό κάτω:

α) Οικοδομικό σύστημα πρώην συνεχές

β) Ποσοστό κάλυψης ως ΓΟΚ


γ) Εφαρμογή της παρ. 6 του άρθρου 9 του ΓΟΚ/85 για πλάτος οδού 4.00 μ.

δ) Σ.Δ. 1.00


ε) Το από Ιανουάριο 1991 τοπογραφικό διάγραμμα της Μηχ/κού Αγλαΐας Γκούνη σε κλίμακα 1:200 που συνοδεύει την απόφασή μας αυτή θα αναρτηθεί επί 15νθήμερο στα γραφεία της Υπηρεσίας μας μετά την δημοσίευσή της στο ΦΕΚ.

Αιγάλεω, 10 Ιουλίου 1991

Με εντολή Νομάρχη
Ο Διευθυντής Δ/νσεως Πολ.
Μ. ΓΑΡΥΦΑΛΛΟΣ

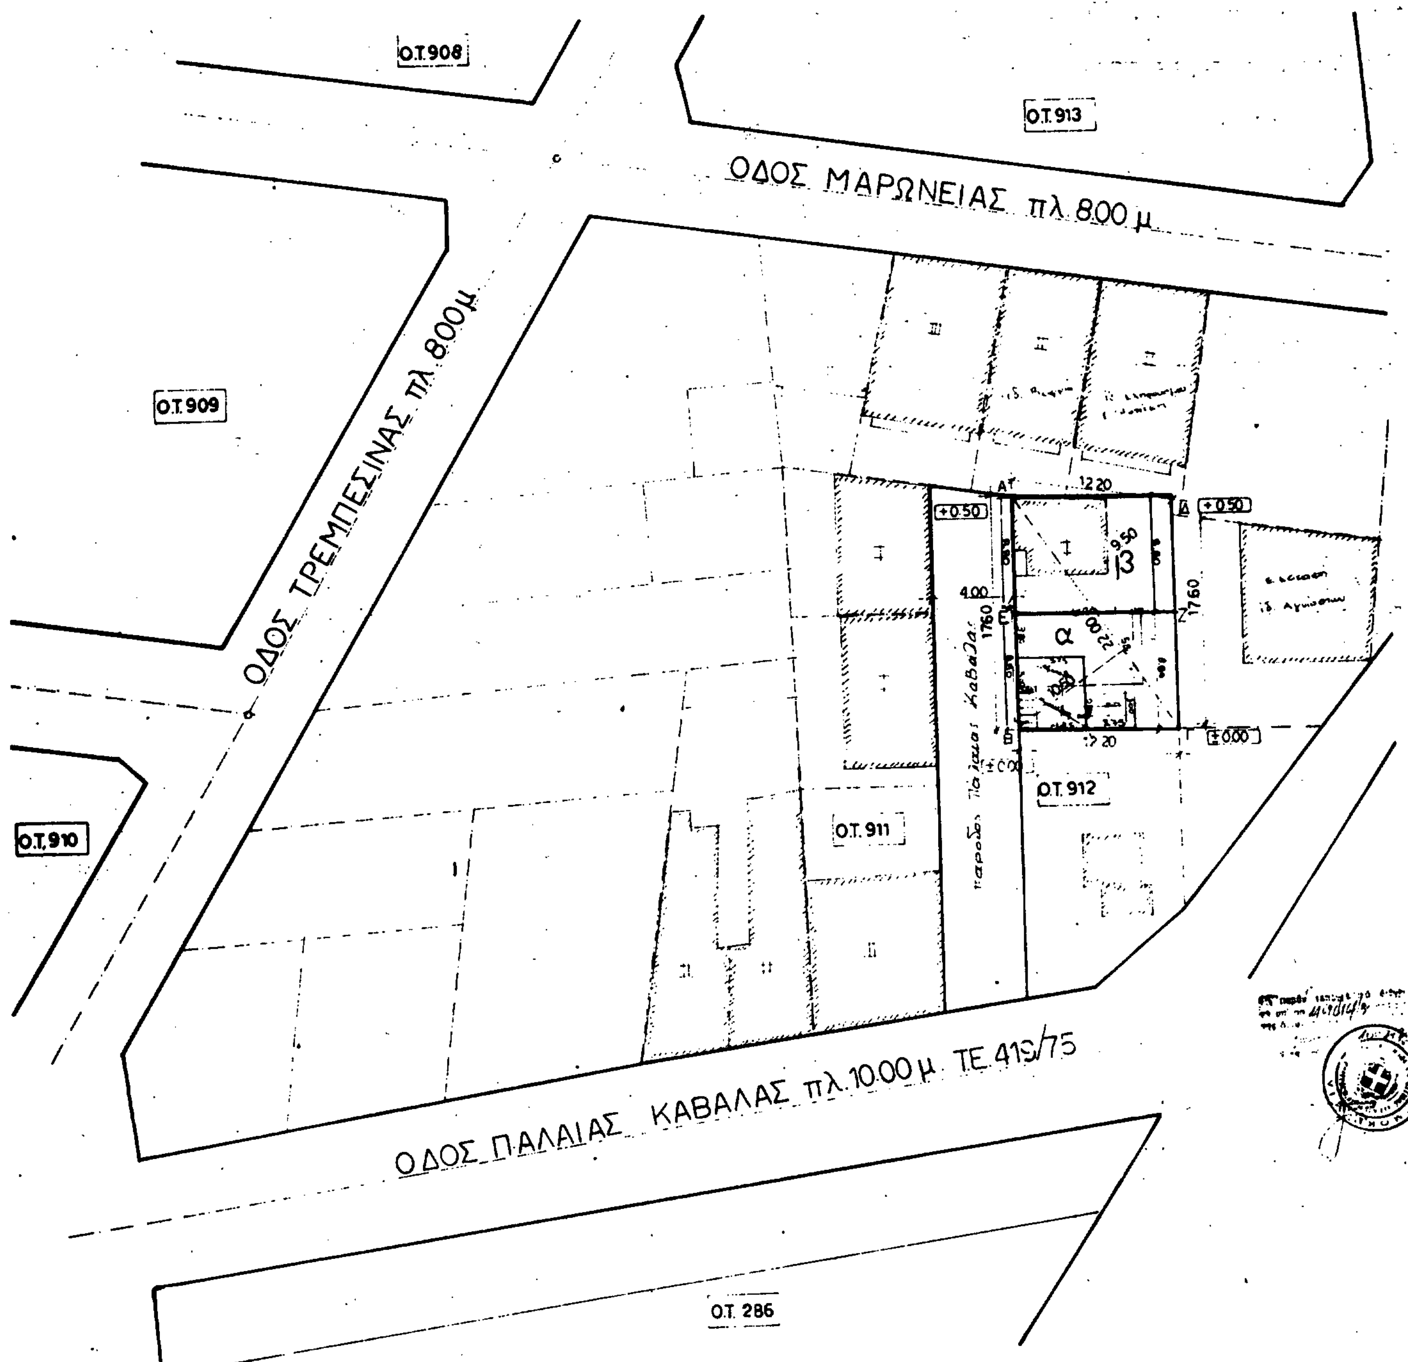

Ο.Τ.908
Ο.Τ.913
ΟΔΟΣ ΜΑΡΩΝΕΙΑΣ πλ. 8.00 μ.
Ο.Τ.909
ΟΔΟΣ ΤΡΕΜΠΕΣΙΝΑΣ πλ. 8.00 μ.
Ο.Τ.910
Ο.Τ.911
Ο.Τ.912
+0.50
±0.00
12.20
17.60
α
β
ΟΔΟΣ ΠΑΛΑΙΑΣ ΚΑΒΑΛΑΣ πλ. 10.00 μ. ΤΕ 419/75
Ο.Τ. 286

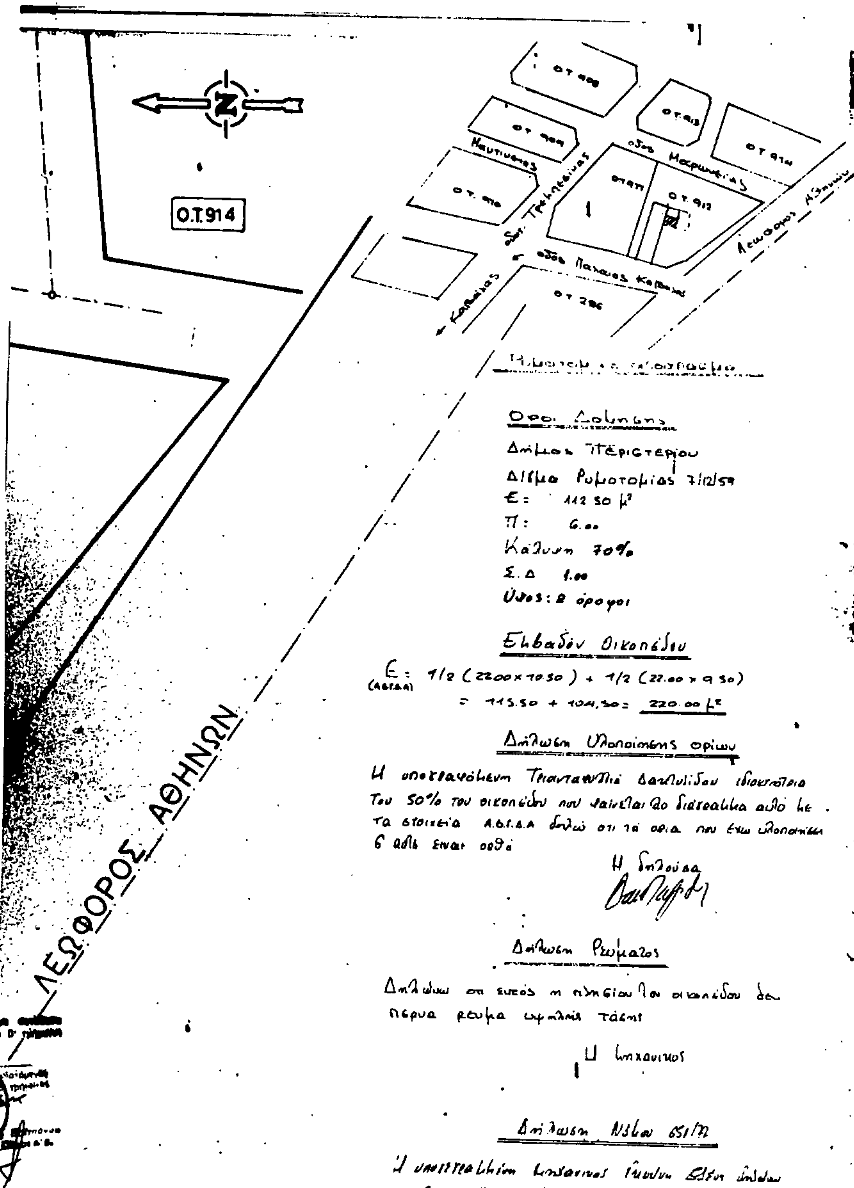

Δήλωση Νόμου 651/77

Η υπογεγραμμένη μηχανικός Γκούνη Ελένη [illegible]

Η Μηχανικός

Δήλωση νόμου 651/77


Ο υπογράφων συντάξας μηχανικός Γκούνη Ελένη, δηλώνω υπεύθυνα βάσει του νόμου 651/77, άρθρο 5 παράγρ. 1β΄2 και [illegible] γνώσει των κυρώσεων, των οριζομένων υπο των διατάξεων του άρθρου 2ου παραγρ. 1β΄4 του Ν.Δ. 105/1969 "περί ατομικής ευθύνης του δηλούντος ή βεβαιούντος" ότι το υπ' αριθ. [illegible] (Α,Β,Γ,Δ,Α) επιφανείας 220.00 μ² οικοπέδου του ΟΤ 912, είναι άρτιο και επιτρέπεται η ανοικοδόμησις συμφώνως προς τους εις το παρόν σχέδιο, αναφερομένους όρους δόμησης [illegible] συμφώνως προς τας διατάξεις του νόμου Δ 1024/1971 "περί διηρημένης ιδιοκτησίας επί οικοδομημάτων ανεγειρομένων επί ενιαίου οικοπέδου", κατά την μεταβίβαση του ημίσεος εξ' αδιαιρέτου, του ως άνω αρτίου οικοπέδου, παρέχεται το δικαίωμα (υπό τας προϋποθέσεις του άρθρου 2ου του Ν.Δ. 1024/1971) ανεγέρσεως αυτοτελών οικοδομημάτων εις τα υπό στοιχεία α και β τμήματα του ως άνω αρτίου οικοπέδου, τα οποία δεν είναι ουσιαστικώς χωριστά και αυτοτελή, αλλά εμφαίνονται εις το παρόν σχέδιο προς καθορισμό των θέσεων των δύο αυτοτελών οικοδομημάτων, τα οποία [illegible] τα υπόλοιπα σύμφωνα προς τους όρους δόμησης που αναφέρονται ανωτέρω, και ακολουθώντας τις διατάξεις του οικοδομικού κανονισμού και του άρθρου 23 του [illegible] 65 κατόπιν [illegible] οικοπέδων.

Η μηχανικός.

εργοδοτης:	ΔΑΚΤΥΛΙΔΗ ΤΡΙΑΝΤΑΦΥΛΙΑ
εργο:	ΠΡΟΣΘΗΚΗ Α΄ ΟΡΟΦΟΥ
θεση:	ΠΑΡΟΔΟΣ ΠΑΛΑΙΑΣ ΚΑΒΑΛΑΣ αριθ. ΛΟΦΟΣ ΑΞ/ΚΩΝ ΠΕΡΙΣΤΕΡΙ
μελετητες:	ΓΚΟΥΝΗ ΕΛΕΝΗ — αρχιτεκτονας / πολ. μηχανικος / μηχ. ηλεκτρολογος
θεμα σχεδιου:	ΤΟΠΟΓΡΑΦΙΚΟ ΔΙΑΓΡΑΜΜΑ
αριθ. σχεδιου	Α1
κλιμακες: 1:50	χρονος μελετης: ΙΑΝΟΥΑΡΙΟΣ 1991

ελεγχος



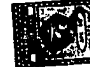

υπογραφη σφραγιδα.

ΓΚΟΥΝΗ ΕΛΕΝΗ
ΔΙΠΛΩΜ. ΑΡΧΙΤΕΚΤΩΝ ΜΗΧΑΝΙΚΟΣ
ΠΟΛΥΤΕΧΝΕΙΟΥ ΤΟΥΡΙΝΟΥ
ΜΕΛΟΣ Τ.Ε.Ε. ΑΡΙΘΜΟΣ ΜΗΤΡΩΟΥ [illegible]
[illegible] 80 ΠΕΡΙΣΤΕΡΙ ΤΗΛ [illegible]

Αριθ. οικ. 4087 (3)

Αναγνώριση διόδου ως προϋπάρχουσας του έτους 1923 και χαρακτηρισμός της ως διατηρητέας στο σχέδιο πόλεως Κατακώλου.

Ο ΝΟΜΑΡΧΗΣ ΗΛΕΙΑΣ

Έχοντας υπόψη:

1) Τις διατάξεις του από 17.7.1923 Ν.Δ. «περί σχεδίων πόλεων και κωμών του Κράτους», όπως τροποποιήθηκε και συμπληρώθηκε μεταγενέστερα.

2. Τις διατάξεις του Ν. 3200/55 «περί διοικητικής αποκεντρώσεως», όπως τροποποιήθηκαν και συμπληρώθηκαν.

3. Τις διατάξεις του Α.Ν. 314/68, όπως τροποποιήθηκαν και συμπληρώθηκαν με το Ν.Δ. 1018/71.

4. Τις διατάξεις του Β.Δ/τος 712/70 «περί καθορισμού των διατηρουμένων αρμοδιοτήτων του Υπουργού Δημοσίων Έργων», όπως εκδόθηκε κατόπιν του 532/70 Ν.Δ/τος όπως μετά τροποποιήθηκαν και συμπληρώθηκαν με τα Β.Δ/τα 677/71 και 198/72.

5. Τις διατάξεις του Ν. 1032/80 «περί συστάσεως Υ.Χ.Ο.Π.».

6. Τις διατάξεις του Ν. 1337/83 «Περί επεκτάσεως Πολεοδομικών σχεδίων».

7. Τις διατάξεις του Ν. 1577/85 ΦΕΚ 210Α/18.12.85 «Περί Γ.Ο.Κ.».

8. Τις διατάξεις του Ν. 1558/85 ΦΕΚ 137Α/26.7.85 «Κυβέρνηση και Κυβερνητικά όργανα».

9. Τις διατάξεις του Π.Δ/τος 183/86 ΦΕΚ 70Α/5.6.86 και τις Εγκ. 117/20.6.86 και 119/1.7.86 του Υ.ΠΕ.ΧΩ.Δ.Ε. «Σχετικά με έγκριση τροποποιήσεων και καθορισμού όρων δόμησης από τους Νομάρχες».

10. Την αριθ. πρωτ. 171/16.1.91 Απόφαση του Νομάρχη Ηλείας «Σχετικά με συγκρότηση Συμβουλίου Χ.Ο.Π. Ν. Ηλείας».

11. Το από 31/1/1861 Δ/γμα ΦΕΚ 6/14.2.1861 «σχετικά με έγκριση σχεδίου πόλεως Συν/σμού Κατακώλου».

12. Την αριθ. 37/91 Απόφαση του Κοινοτικού Συμβουλίου Κατακώλου με την οποία προτείνεται η αναγνώριση της διόδου ως προϋπάρχουσα του έτους 1923.

13. Το τοπογραφικό διάγραμμα που συνοδεύει την απόφασή μας αυτή με κλίμακα 1:500 που υπογράφεται από τον Πολιτικό Μηχανικό Βασίλη Παναγόπουλο και απεικονίζει την υπό αναγνώριση δίοδο (τμήμα αυτής) με τα στοιχεία ΦΑ123456789Φ.

14. Το αριθ. 12983/10.8.1977 συμβόλαιο της Συμβολαιογράφου Πύργου Μαρίας Αντωνοπούλου στο οποίο αναφέρεται ότι η δίοδος υπάρχει προ πεντηκονταετίας.


15. Την σύμφωνη γνώμη του Συμβουλίου Χ.Ο.Π. που διατυπώθηκε στο αρ. 7/91 πρακτικό αυτού θέμα 1ο, αποφασίζουμε:


Αναγνωρίζουμε την δίοδο με τα στοιχεία ΦΑ123456789Φ, στο σχέδιο πόλεως Κατακώλου, ως προϋπάρχουσα του έτους 1923 και την χαρακτηρίζουμε διατηρητέα με τους όρους δόμησης της περιοχής και με τα πλάτη της που αναφέρονται στο τοπογραφικό που συνοδεύει την Απόφασή μας αυτή και αποτελεί παράρτημά της.


Η απόφασή μας αυτή που ισχύει από την δημοσίευσή της να δημοσιευθεί στην Εφημερίδα της Κυβερνήσεως και το σχέδιο που την συνοδεύει θα αναρτηθεί στο κτήριο της πολεοδομίας επί 15 ημέρες μετά την δημοσίευση.

Πύργος, 24 Σεπτεμβρίου 1991

Ο Νομάρχης
ΓΕΡ. ΚΟΥΤΑΒΑΣ

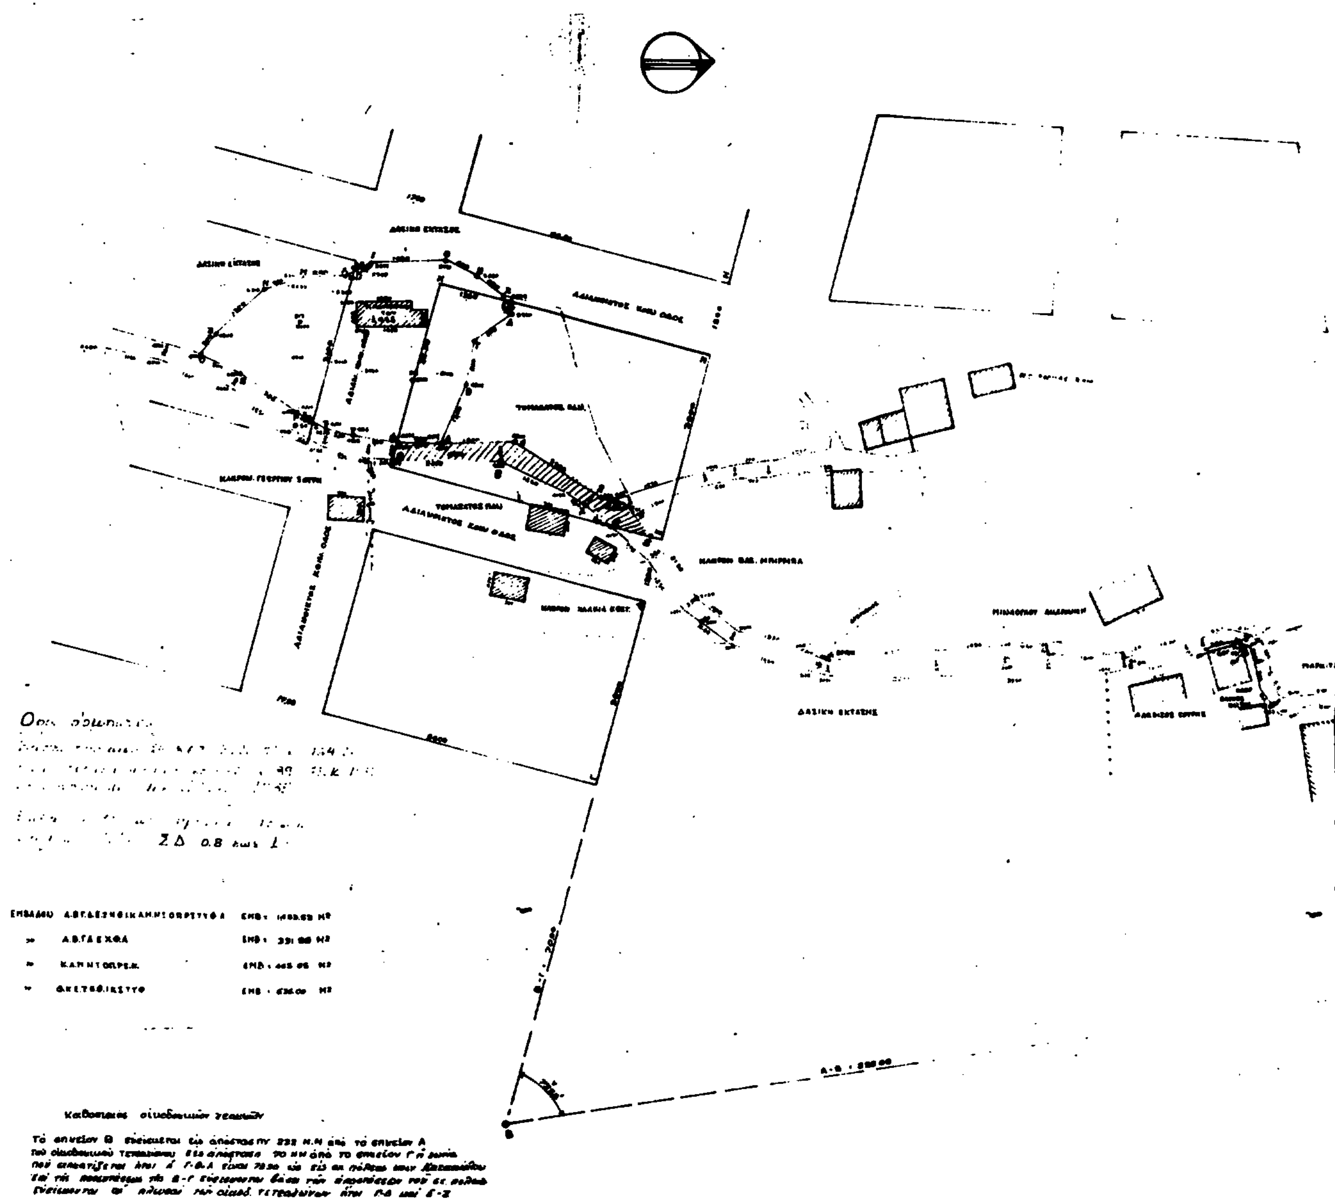

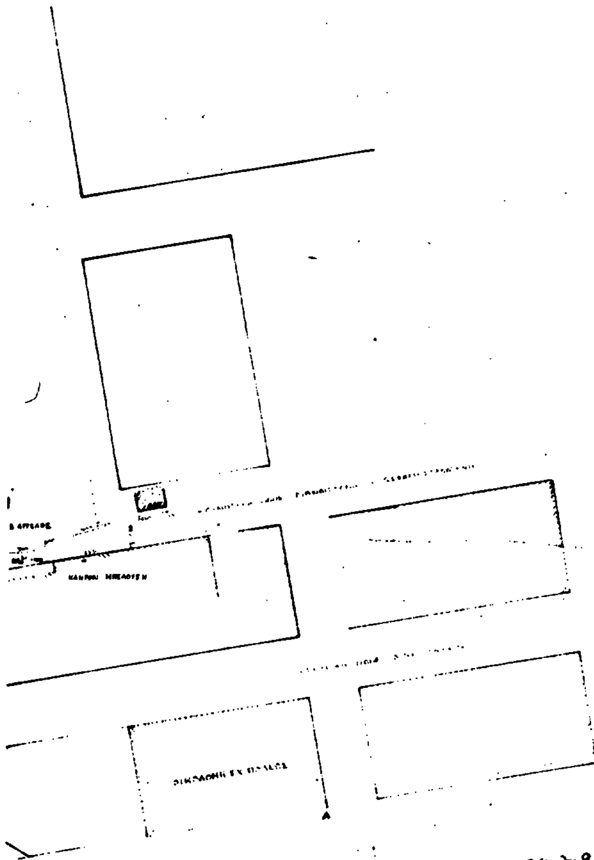

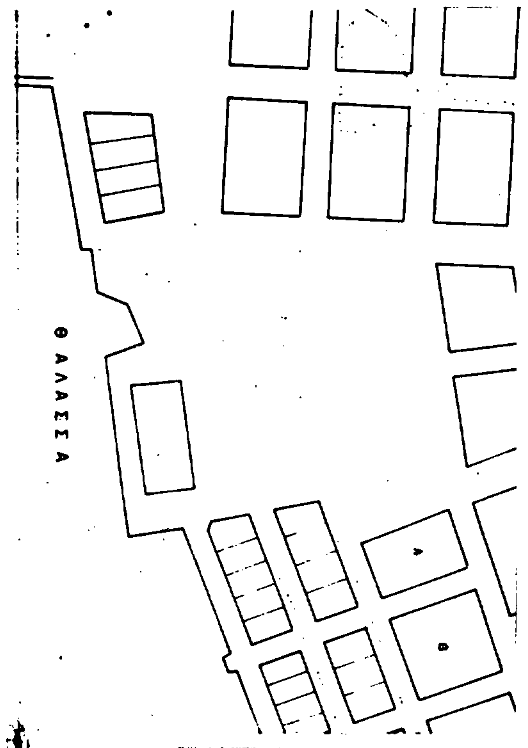

εργοδότης: ΣΤΕΦΑΝΟΠΟΥΛΟΣ ΙΩΑΝΝΗΣ

έργο: ΑΝΑΓΝΩΡΙΣΗ ΔΙΟΔΟΥ

θέση: ΣΧ ΠΟΛΕΩΣ ΚΑΤΑΚΟΛΟΥ

ελεγκτές: Β.ΠΑΝΑΓΟΠΟΥΛΟΣ

Κ.ΠΑΓΩΝΗ


ΤΟΠΟΓΡΑΦΙΚΟ Σ_1

κλίμακα: 1500


χρόνος μελέτης

υπογραφή σφραγίδα

24-7-91

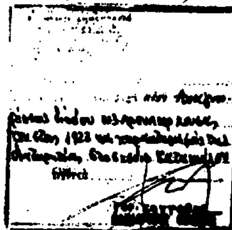

Ο.Π.Τ.Π. 5 ΠΕ.

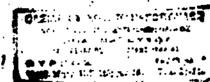



ΕΘΝΙΚΟ ΤΥΠΟΓΡΑΦΕΙΟ

Εκδίδει την ΕΦΗΜΕΡΙΔΑ ΤΗΣ ΚΥΒΕΡΝΗΣΕΩΣ από το 1833

Διεύθυνση : Καποδιστρίου 34 Ταχ. Κώδικας: 104 32 TELEX : 22.3211 YPET GR	Οι Υπηρεσίες του **ΕΘΝΙΚΟΥ ΤΥΠΟΓΡΑΦΕΙΟΥ** λειτουργούν καθημερινά από **8.00΄** έως **13.30΄**

ΧΡΗΣΙΜΕΣ ΠΛΗΡΟΦΟΡΙΕΣ

- Πώληση ΦΕΚ όλων των Τευχών Καποδιστρίου 25 τηλ.: 52.39.762
- ΒΙΒΛΙΟΘΗΚΗ: Σολωμού 51 τηλ.: 52.48.188
- Για φωτοαντίγραφα παλαιών τευχών στην οδό Σολωμού 51 τηλ.: 52.48.141
- Τμήμα πληροφόρησης: Για τα δημοσιεύματα των ΦΕΚ τηλ.: 52.25.713 – 52.49.547

- Οδηγίες για δημοσιεύματα Ανωνύμων Εταιρειών και ΕΠΕ τηλ.: 52.48.785

Πληροφορίες για δημοσιεύματα Ανωνύμων Εταιρειών και ΕΠΕ τηλ.: 52.25.761

- Αποστολή ΦΕΚ στην επαρχία με καταβολή της αξίας του δια μέσου Δημοσίου Ταμείου Για πληροφορίες: τηλ.: 52.48.320

Τιμές κατά τεύχος της ΕΦΗΜΕΡΙΔΑΣ ΤΗΣ ΚΥΒΕΡΝΗΣΕΩΣ:

Κάθε τεύχος μέχρι 8 σελίδες δρχ. 50. Από 9 σελίδες μέχρι 16 δρχ. 80, από 17 έως 24 δρχ. 100

Από 25 σελίδες και πάνω η τιμή πώλησης κάθε φύλλου (8σέλιδου ή μέρους αυτού) αυξάνεται κατά 30 δρχ.

Μπορείτε να γίνετε συνδρομητής για όποιο τεύχος θέλετε. Θα σας αποστέλλεται με το Ταχυδρομείο.

ΕΤΗΣΙΕΣ ΣΥΝΔΡΟΜΕΣ

Κωδικός αριθ. κατάθεσης στο Δημόσιο Ταμείο 2531			Κωδικός αριθ. κατάθεσης στο Δημόσιο Ταμείο 3512	
Η ετήσια συνδρομή είναι:			Ποσοστό 5% υπέρ του Ταμείου Αλληλοβοηθείας του Προσωπικού (ΤΑΠΕΤ)	
α) Για το Τεύχος Α΄	Δρχ.	10.000	Δρχ.	500
β) » » » Β΄	»	19.000	»	950
γ) » » » Γ΄	»	6.000	»	300
δ) » » » Δ΄	»	18.000	»	900
ε) » » » Αναπτυξιακών Πράξεων	»	12.000	»	600
στ) » » » Ν.Π.Δ.Δ.	»	6.000	»	300
ζ) » » » ΠΑΡΑΡΤΗΜΑ	»	3.000	»	150
η) » » » Δελτ. Εμπ.& Βιομ. Ιδ.	»	6.000	»	300
θ) » » » Αν. Ειδικού Δικαστηρίου	»	1.500	»	75
ι) » » » Α.Ε. & Ε.Π.Ε.	»	40.000	»	2.000
ια) Για όλα τα Τεύχη	»	85.000	»	4.250

Πληροφορίες: τηλ. 52.48.320